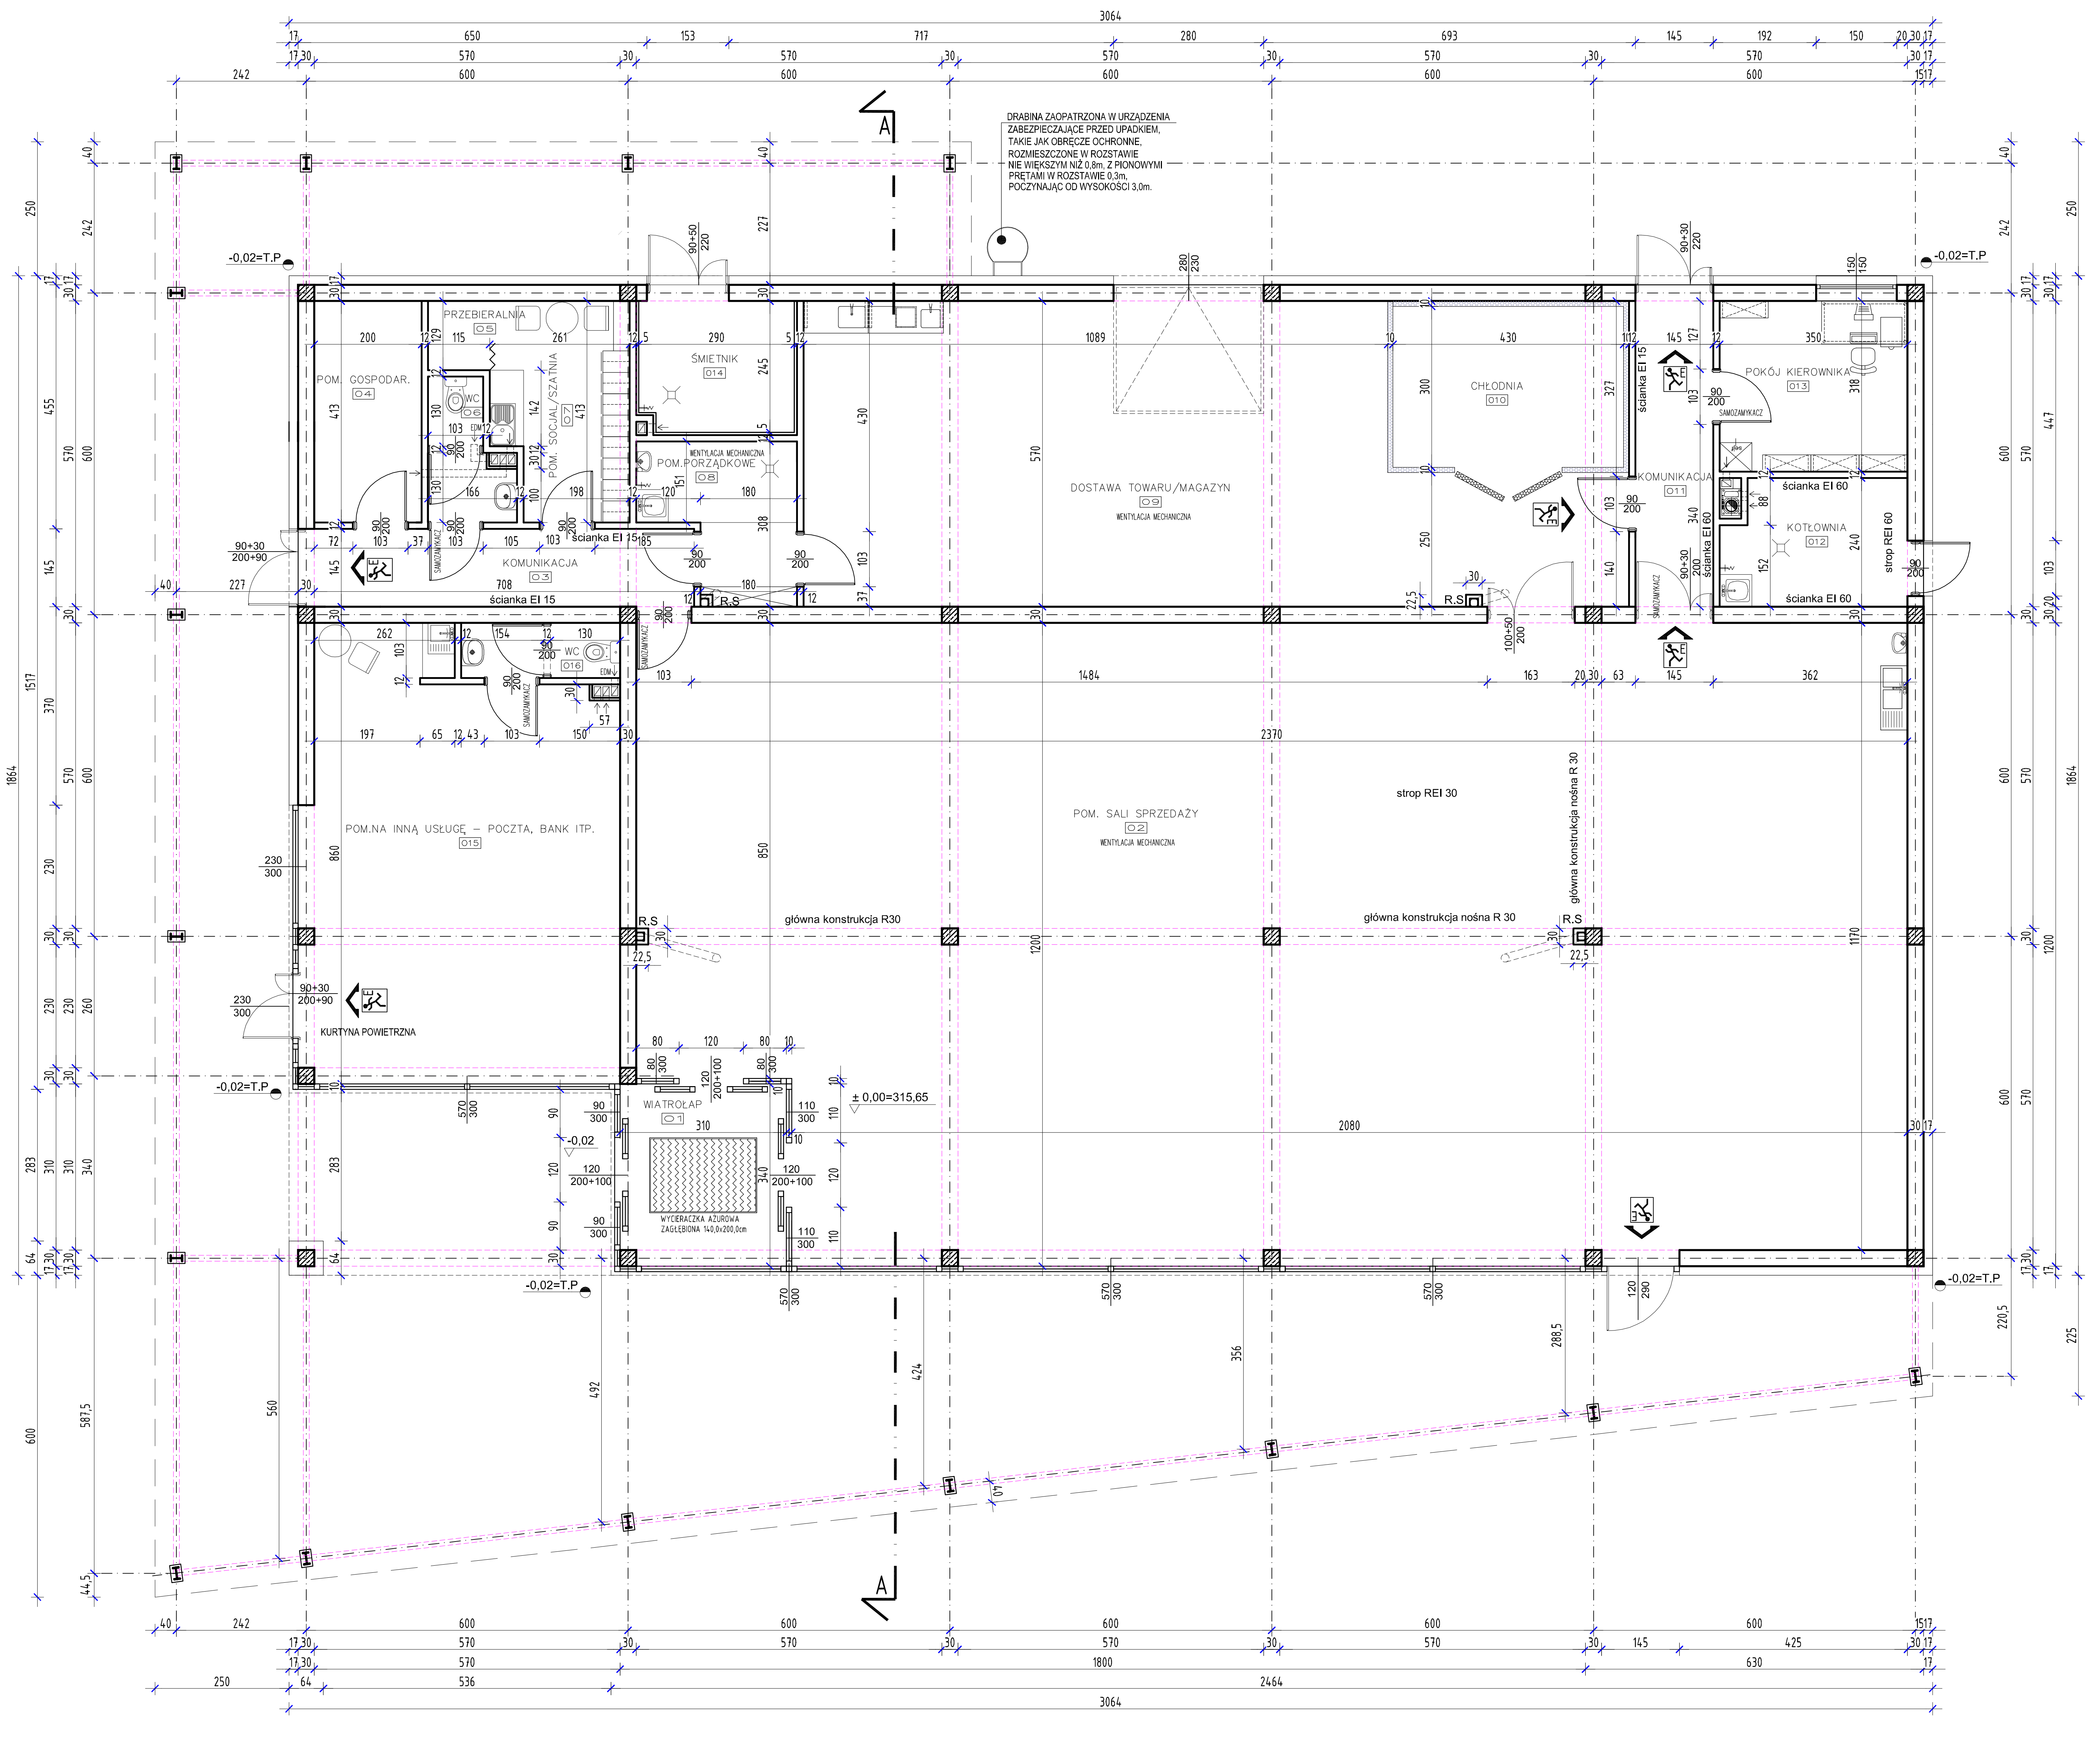

RZUT PARTERU

ZESTAWIENIE POMIESZCZEŃ

NR.	POMIESZCZENIE	POSADZKA	POW.[m2]
01	wiatrołap	wycieraczka / pl.gres	10,45
02	pomieszczenie sali sprzedaży	pl.gres	271,14
03	komunikacja	pl.gres	10,01
04	pomieszczenie gospodarcze	pl.gres	8,08
05	przebieralnia	pl.gres	1,41
06	wc personelu	pl.gres	3,17
07	pom. socjalne/szatnia	pl.gres	9,68
08	pom. porządkowe / mycie wózków / koszyków	pl.gres	7,12
09	dostawa towaru / magazyn	pl.gres	72,62
010	chłodnia	pl.gres	12,90
011	komunikacja	pl.gres	8,05
012	kotłownia	pl.gres	7,77
013	pokój kierownika	wykładzina dywanowa	10,93
014	śmietnik	pl.gres	6,84
015	pomieszczenie na inną usługę - poczta, bank itp.	wylewka	46,26
016	wc personelu	wylewka	2,78
		razem	489,21

POW. UŻYTKOWA HANDLU 440,17m2
POW. UŻYTKOWA USŁUG 49,04m2
POW. UŻYTKOWA RAZEM 489,21m2

UWAGI:
1. Wszystkie roboty należy wykonywać zgodnie z Polskimi Normami, Warunkami technicznymi wykonania i odbioru robót, budowlano-montażowych opracowanymi przez Instytut Techniki Budowlanej oraz zasadami wiedzy i sztuki budowlanej.
2. Wszelkie elementy ruchome, elementy wyposażenia, w szczególności elementy stolarki i ślusarki okiennej i drzwiowej, szkleń, fasad, okładzin elewacyjnych, zamawiać i wykonywać / montować na podstawie zweryfikowanych obmiarów rzeczywistych wykonanych na obiekcie.
3. Dopuszcza się zastosowanie materiałów zamiennych pod warunkiem, że posiadają one cechy nie gorsze jakościowo i technicznie od wskazanych w projekcie, po uprzednim ustaleniu z inwestorem.
4. Wszystkie elementy konstrukcyjne należy przyjmować według pozycji opisanych na schematach lokalizacyjnych w dokumentacji - część konstrukcyjna.
5. Wszystkie otwory, przejścia i bruzdy instalacyjne przyjmować według projektów branżowych.
6. W sali sprzedaży, wiatrołapie, w pomieszczeniu na inne usługi sufit podwieszany na wysokości +3,30m, w pozostałych pomieszczeniach na wysokości +3,00 m, pomieszczenie śmietnika do pełnej wysokości, bez sufitu podwieszonego.

WSZYSTKIE PRAWA ZASTRZEŻONE ŁĄCZNIE Z PRAWEM REPRODUKCJI LUB UDOSTĘPNIANIA OSOBOM TRZECIM TEGO RYSUNKU LUB JEGO CZĘŚCI BEZ WYRAŹNEGO UPOWAŻNIENIA

INWESTOR: SĄDECKIE TOWARZYSTWO BUDOWNICTWA SPOŁECZNEGO Sp. z o.o.
ul. 29 LISTOPADA 16A/23
33-300 NOWY SĄCZ

OBIEKT / TEMAT: BUDYNEK HANDLOWO - USŁUGOWY

ADRES INWESTYCJI: UL. KUSOCIŃSKIEGO
33-300 NOWY SĄCZ
działka nr: 2/4, 2/7 obr.: 97

BIURO PROJEKTOWE: ART Studio Paweł Kurzeja
ul. Hasiora 31, 33-300 Nowy Sącz
tel.604 117 083, 604 913 265
biuro@artstudioproject.pl
nip: 734 108 34 33

PROJEKTANT: mgr inż. arch. Paweł Kurzeja
nr ew. upr.: GPA-7342-129/94

SPRAWDZAJĄCY: mgr inż. arch. Jakub Potoczek
nr ew. upr.: GPA-7342-128/94

ZESPÓŁ PROJEKTOWY: Marta Błaszczyk-Wietrzny, Grażyna Dziura, Jacek Lazar, Maciej Tracz

BRANŻA	STADIUM
ARCHITEKTURA	PROJEKT BUDOWLANY

NAZWA RYSUNKU: RZUT PARTERU

NR ZADANIA	SKALA	DATA	REWIZJA	NR RYSUNKU
16.030	**1:100**	II 2017	-	AR-02